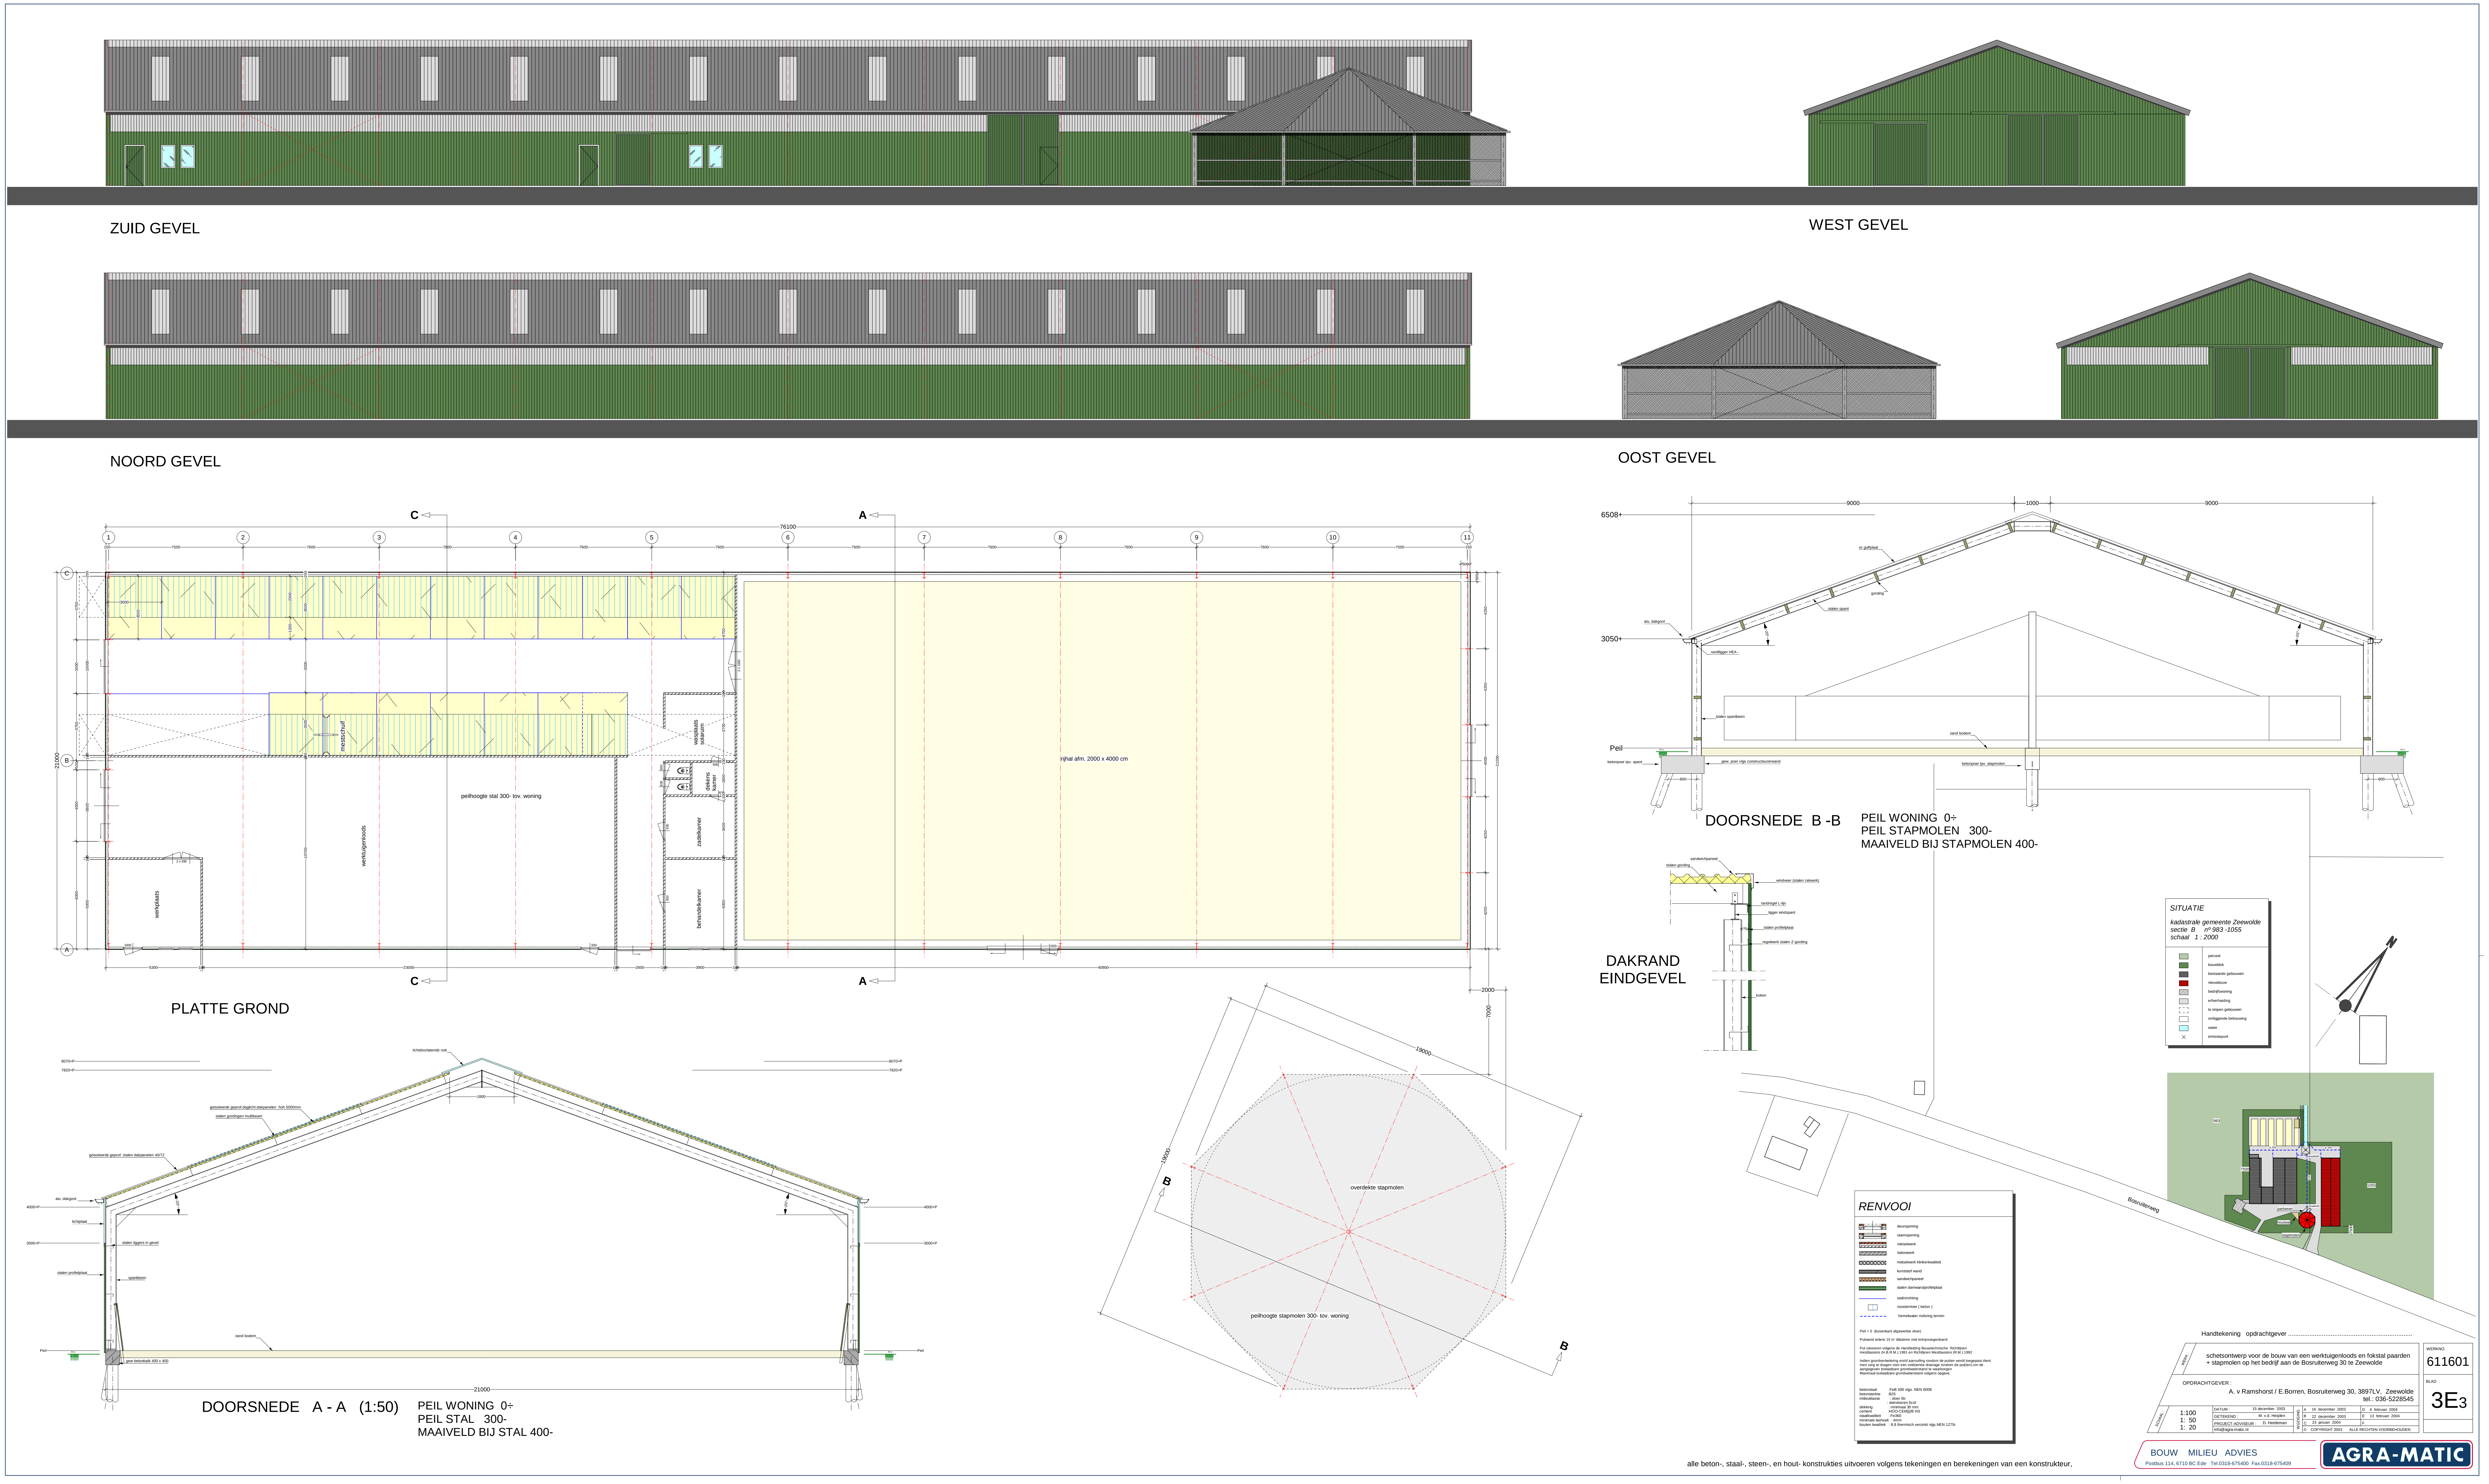
ZUID GEVEL
WEST GEVEL
NOORD GEVEL
OOST GEVEL
PLATTE GROND
rijhal afm. 2000 x 4000 cm
peilhoogte stal 300- tov. woning
werktuigenloods
DOORSNEDE A - A (1:50)
PEIL WONING 0÷
PEIL STAL 300-
MAAIVELD BIJ STAL 400-
overdekte stapmolen
peilhoogte stapmolen 300- tov. woning
DOORSNEDE B -B
PEIL WONING 0÷
PEIL STAPMOLEN 300-
MAAIVELD BIJ STAPMOLEN 400-
DAKRAND EINDGEVEL
SITUATIE
kadastrale gemeente Zeewolde
sectie B nº 983 -1055
schaal 1 : 2000
Bosruiterweg
RENVOOI
Handtekening opdrachtgever
WERK : schetsontwerp voor de bouw van een werktuigenloods en fokstal paarden + stapmolen op het bedrijf aan de Bosruiterweg 30 te Zeewolde
OPDRACHTGEVER : A. v Ramshorst / E.Borren, Bosruiterweg 30, 3897LV, Zeewolde tel.: 036-5228545
SCHAAL : 1:100 1: 50 1: 20
DATUM : 15 december 2003
GETEKEND : M. v.d. Heijden
PROJECT-ADVISEUR : D. Heideman
info@agra-matic.nl
WIJZIGING A 16 december 2003 B 22 december 2003 C 23 januari 2004 D 6 februari 2004 E 13 februari 2004 F
© COPYRIGHT 2003 ALLE RECHTEN VOORBEHOUDEN
WERKNO. 611601
BLAD 3E3
BOUW MILIEU ADVIES
Postbus 114, 6710 BC Ede Tel.0318-675400 Fax.0318-675409
AGRA-MATIC
alle beton-, staal-, steen-, en hout- konstrukties uitvoeren volgens tekeningen en berekeningen van een konstrukteur.